


各階平面図

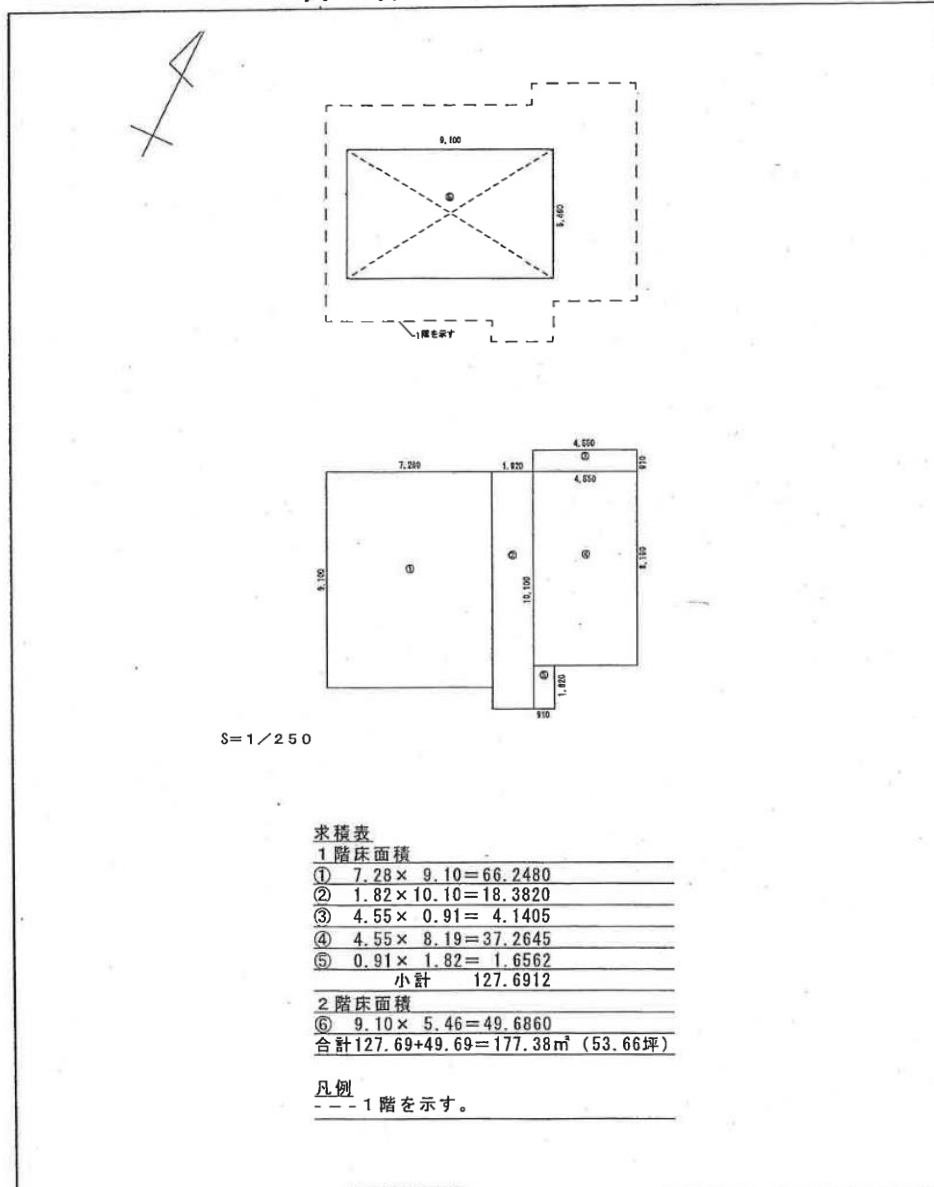

求積表

| | |
|-------|--|
| 1階床面積 | |
| ① | 7.28 × 9.10 = 66.2480 |
| ② | 1.82 × 10.10 = 18.3820 |
| ③ | 4.55 × 0.91 = 4.1405 |
| ④ | 4.55 × 8.19 = 37.2645 |
| ⑤ | 0.91 × 1.82 = 1.6562 |
| 小計 | 127.6912 |
| 2階床面積 | |
| ⑥ | 9.10 × 5.46 = 49.6860 |
| 合計 | 127.69 + 49.69 = 177.38m ² (53.66坪) |

凡例
--- 1階を示す。

| | | | |
|-----|---|----|-------|
| 作製者 | 山梨県富士吉田市下吉田2丁目1番1号 富士吉田市長 堀内 茂巳 (平成31年2月12日作製) | 縮尺 | 1/250 |
|-----|---|----|-------|

※図面と現況が異なる場合は、現況を優先する。